




PLANIMETRIA GENERALE - SC. 1:500
schema di progetto

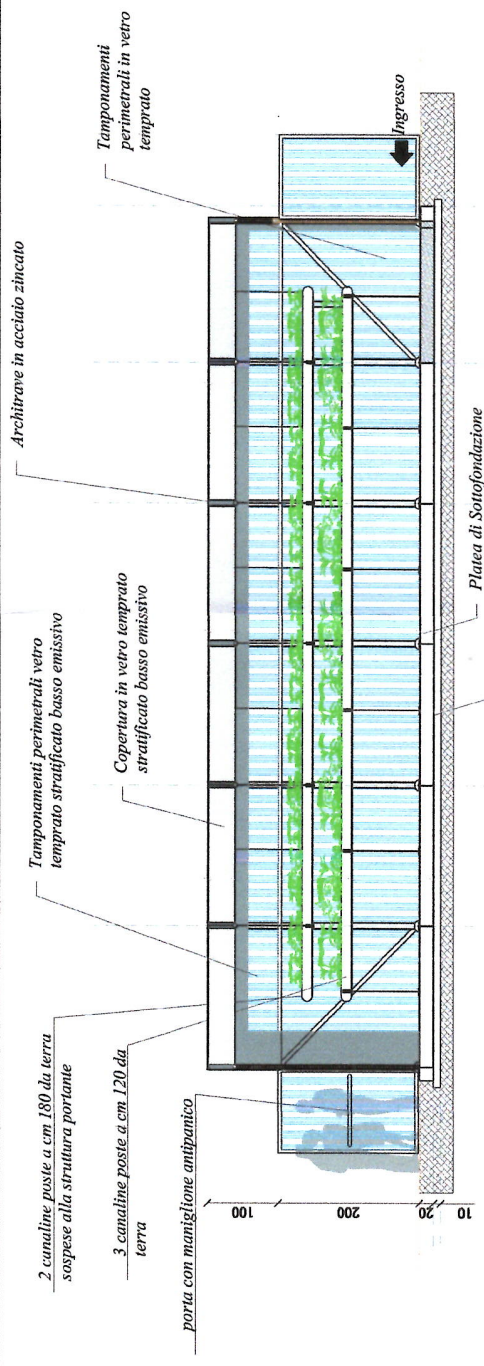


SEZIONE A-A'

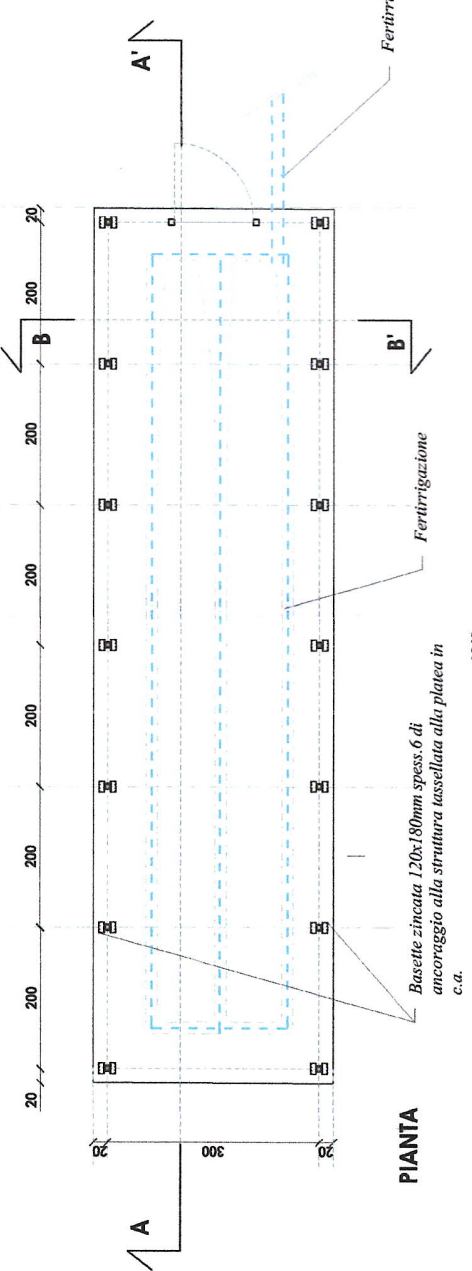


PIANTA

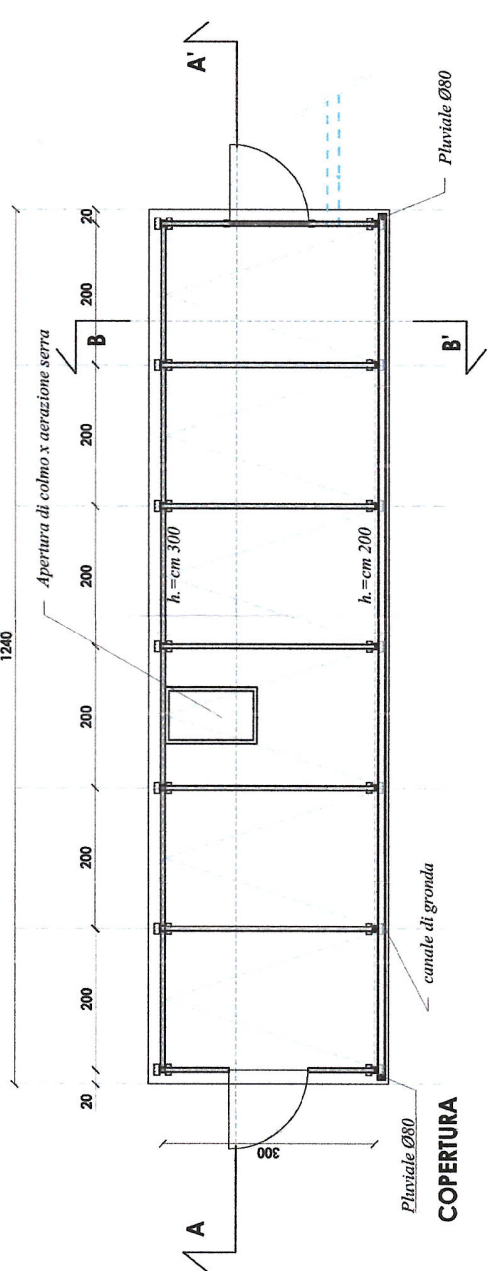


COPERTURA

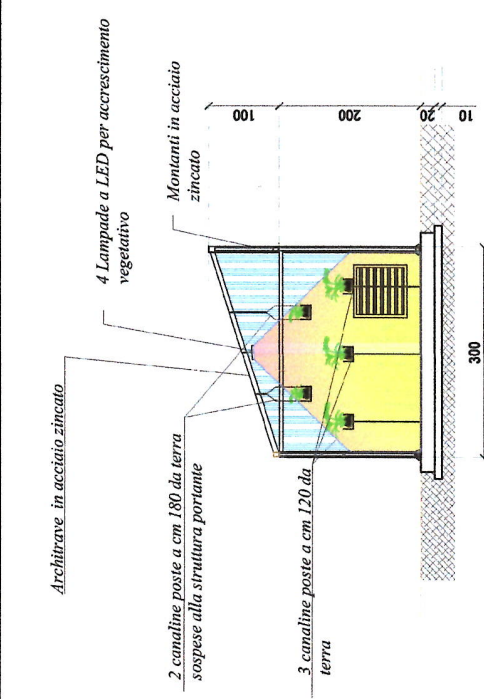

SEZIONE B-B'

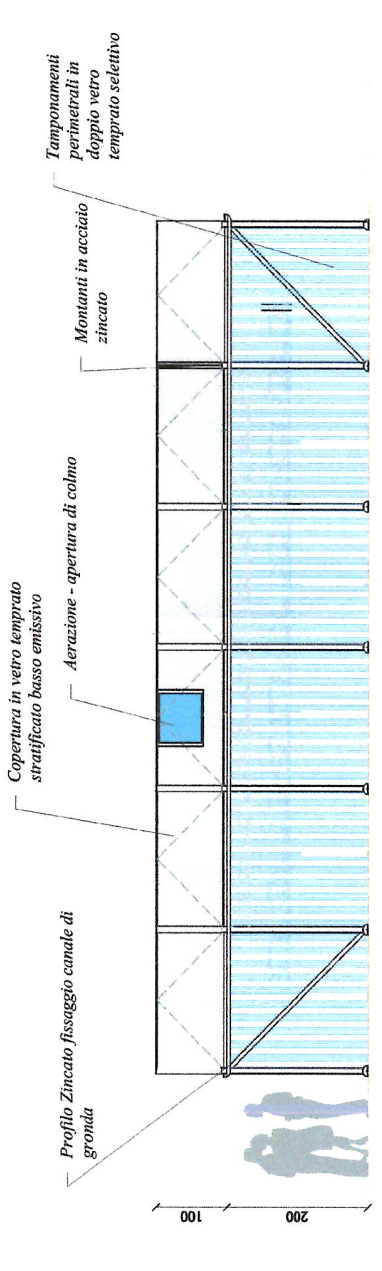

PROSPETTO SUD

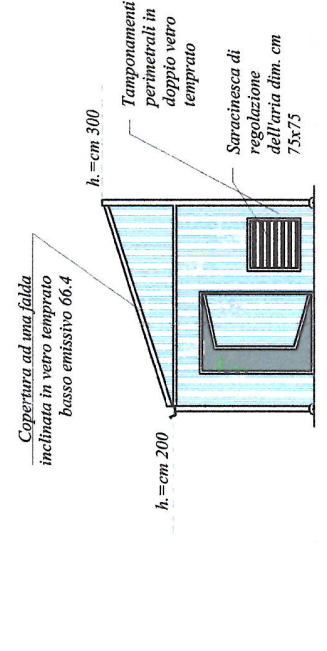

PROSPETTO EST

STUDIO DI ARCHITETTURA FIGINI-FRIGERIO
Architetti e ingegneri
IT - 20100 COMO - Via Milano 27 - Tel. 031 26 22 11 e-mail: studio@figini-frigerio.com

TERRAZZAMENTO 3
SERRA IDROPONICA
Pianta e sezioni
Rendering

22/08/2016

CONTRIBUTO	DATA	CONTRIBUTO	TAVOLO
PROGETTO & VALORIZZAZIONE CULTURALE del TERRAZZAMENTO 3 e REALIZZAZIONE DI SERRA IDROPONICHE FOTOVOLTAICHE			
PROVINCIA di COMO Via Sospo 146 - 22100 Como (Co) c.f. 04689490131			
DESCRIZIONE: CENTRO DI FORMAZIONE PROFESSIONALE Via Sospo 146 - 22100 Como (Co) c.f. 80027701318			
ESCALA 1:50		FILE	CFP - LAVORO