




PLANIMETRIA GENERALE - sc. 1: 500
schema di progetto

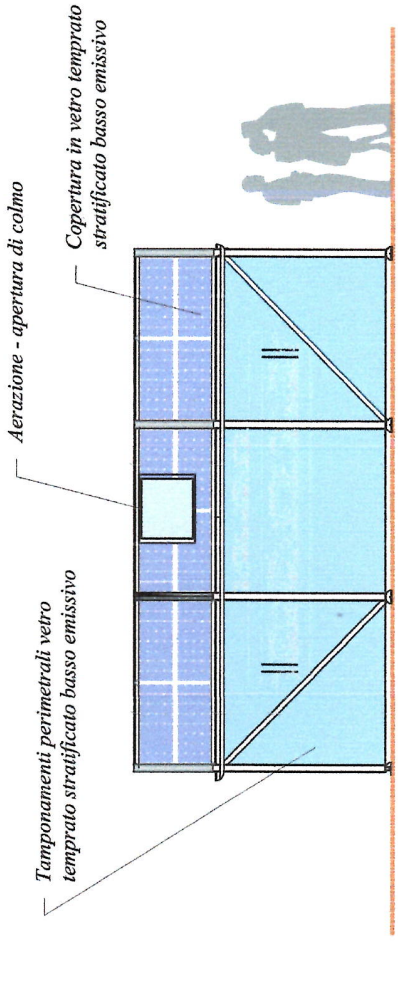


PROSPETTO SUD

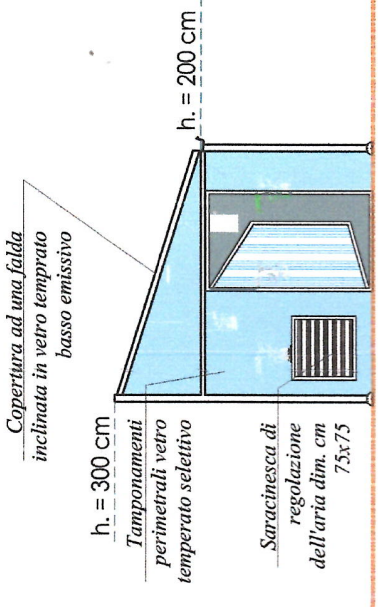


PROSPETTO OVEST

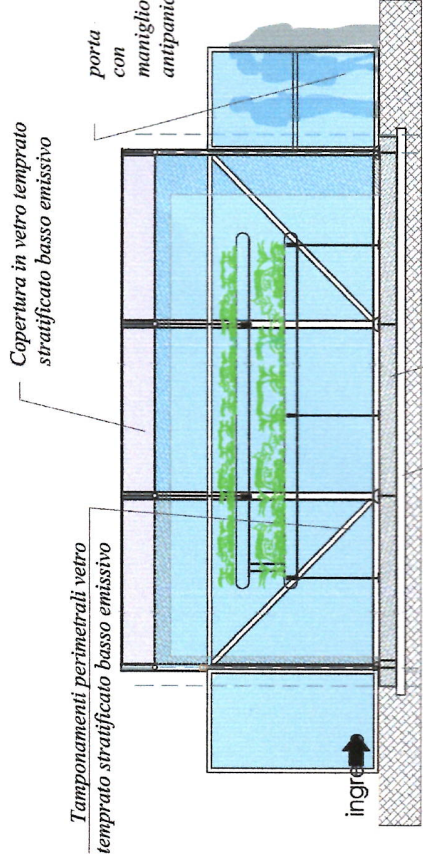

SEZIONE A-A'

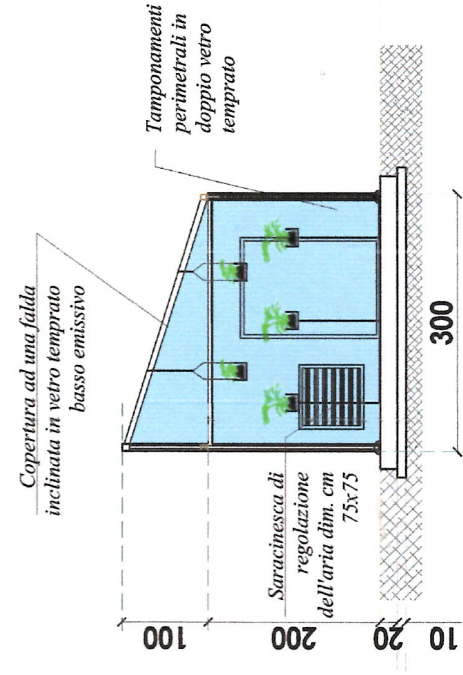

SEZIONE B-B'

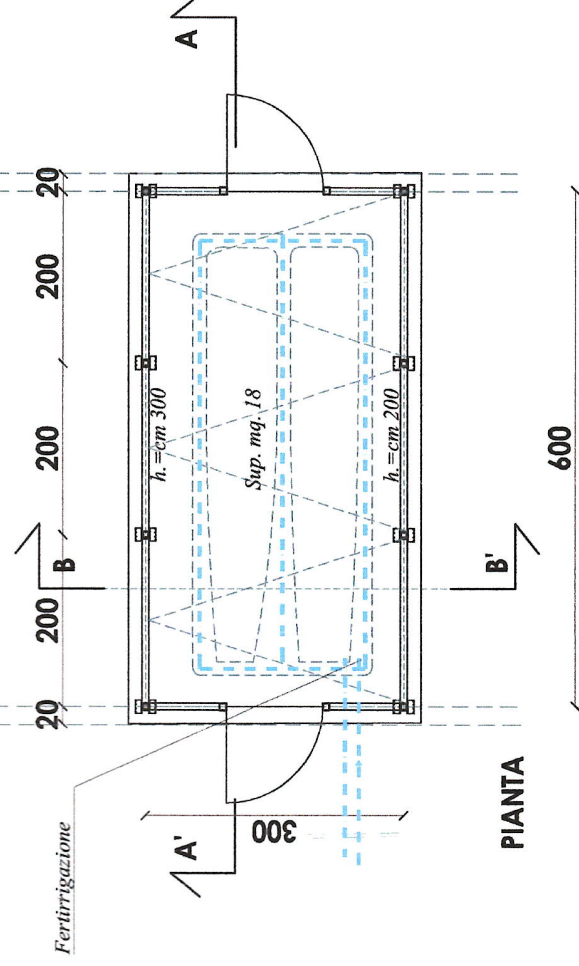

STUDIO DI ARCHITETTURA FIGINI-FRIGERIO

Architetti eccellenza figini

IT - 22100 COMO - Via Milano 27 - Tel/fax. 031. 26 32 11 e-mail: archi.e.figini@gmail.com

OGGETTO:

"LA RISTORAZIONE A KM ZERO ANCHE AL CFP - IMPARIAMO DA EXPO 2015"

PROGETTO di VALORIZZAZIONE COLTURALE dei TERRAZZAMENTI e

REALIZZAZIONE DI SERRE IDROPONICHE FOTOVOLTAICHE

PROPRIETA:

PROVINCIA di COMO

Via Borgovico 148 - 22100 Como (Co)

c.f. 00606700157

RICHIESTI:

CENTRO DI FORMAZIONE PROFESSIONALE

Via Bellinzani 85 - 22100 Como (Co)

c.f. 80682770150

SCALA: 1:50

FILE CFP - LAVORO

DISEGNATORE

TERRAZZAMENTO N. 2a

SERRA

Plante e sezioni

Rendering

22/08/2016

DATA

CONTENUTO

TAVOLA

2